


<p>ILEP</p> <p>9 Avenue Jean MOULIN</p> <p>60 000 BEAUVAIS</p>					
<p>CONSTRUCTION DU SIEGE SOCIAL, D'UN ENTREPOT, D'UNE SALLE MULTI ACTIVITES, D'UNE CRECHE & D'UNE SALLE DE MOTRICITE</p> <p>LES CHAUDRONNIERS 60 730 SAINTE GENEVIEVE</p>			<p>N° plan:</p> <p style="font-size: 2em; text-align: center;">APD</p>		
			<p>Date:</p> <p style="font-size: 1.5em; text-align: center;">19/12/2017</p>		
			<p>Echelle:</p>		
<p>DOSSIER D'AVANT PROJET DEFINITIF</p>			<p>Indice:</p> <p style="font-size: 3em; text-align: center;">A</p>		
<p>CARNET DE PLANS</p>			<p>N° Fichier:</p> <p style="text-align: center;">STG-ILEP-P-APD</p>		
			<p>Dessiné par:</p> <p style="text-align: center;">EV</p>		
<p>MODIFICATIONS:</p>			<p>VISA:</p>		
INDICE:	DATE:	OBJET:	<p>3DH Architecture - David HERLEM Architecte D.P.L.G 4 Ter Rue de Guéhengnies 60112 Troissereux</p> <p style="text-align: right;">d.herlem@3dh.fr ☎ : 03 44 11 05 12 - 📠 : 06 75 22 43 38</p> <p>Ces présents plans sont exclusivement destinés à l'administration pour la demande de permis de construire. Ils ne sont en aucun cas des plans d'exécution et ne peuvent donc pas être utilisés pour réaliser la construction.</p>		
	26/10/2017	Première diffusion			
A	19/12/2017	Modification de l'orientation des bâtiments			

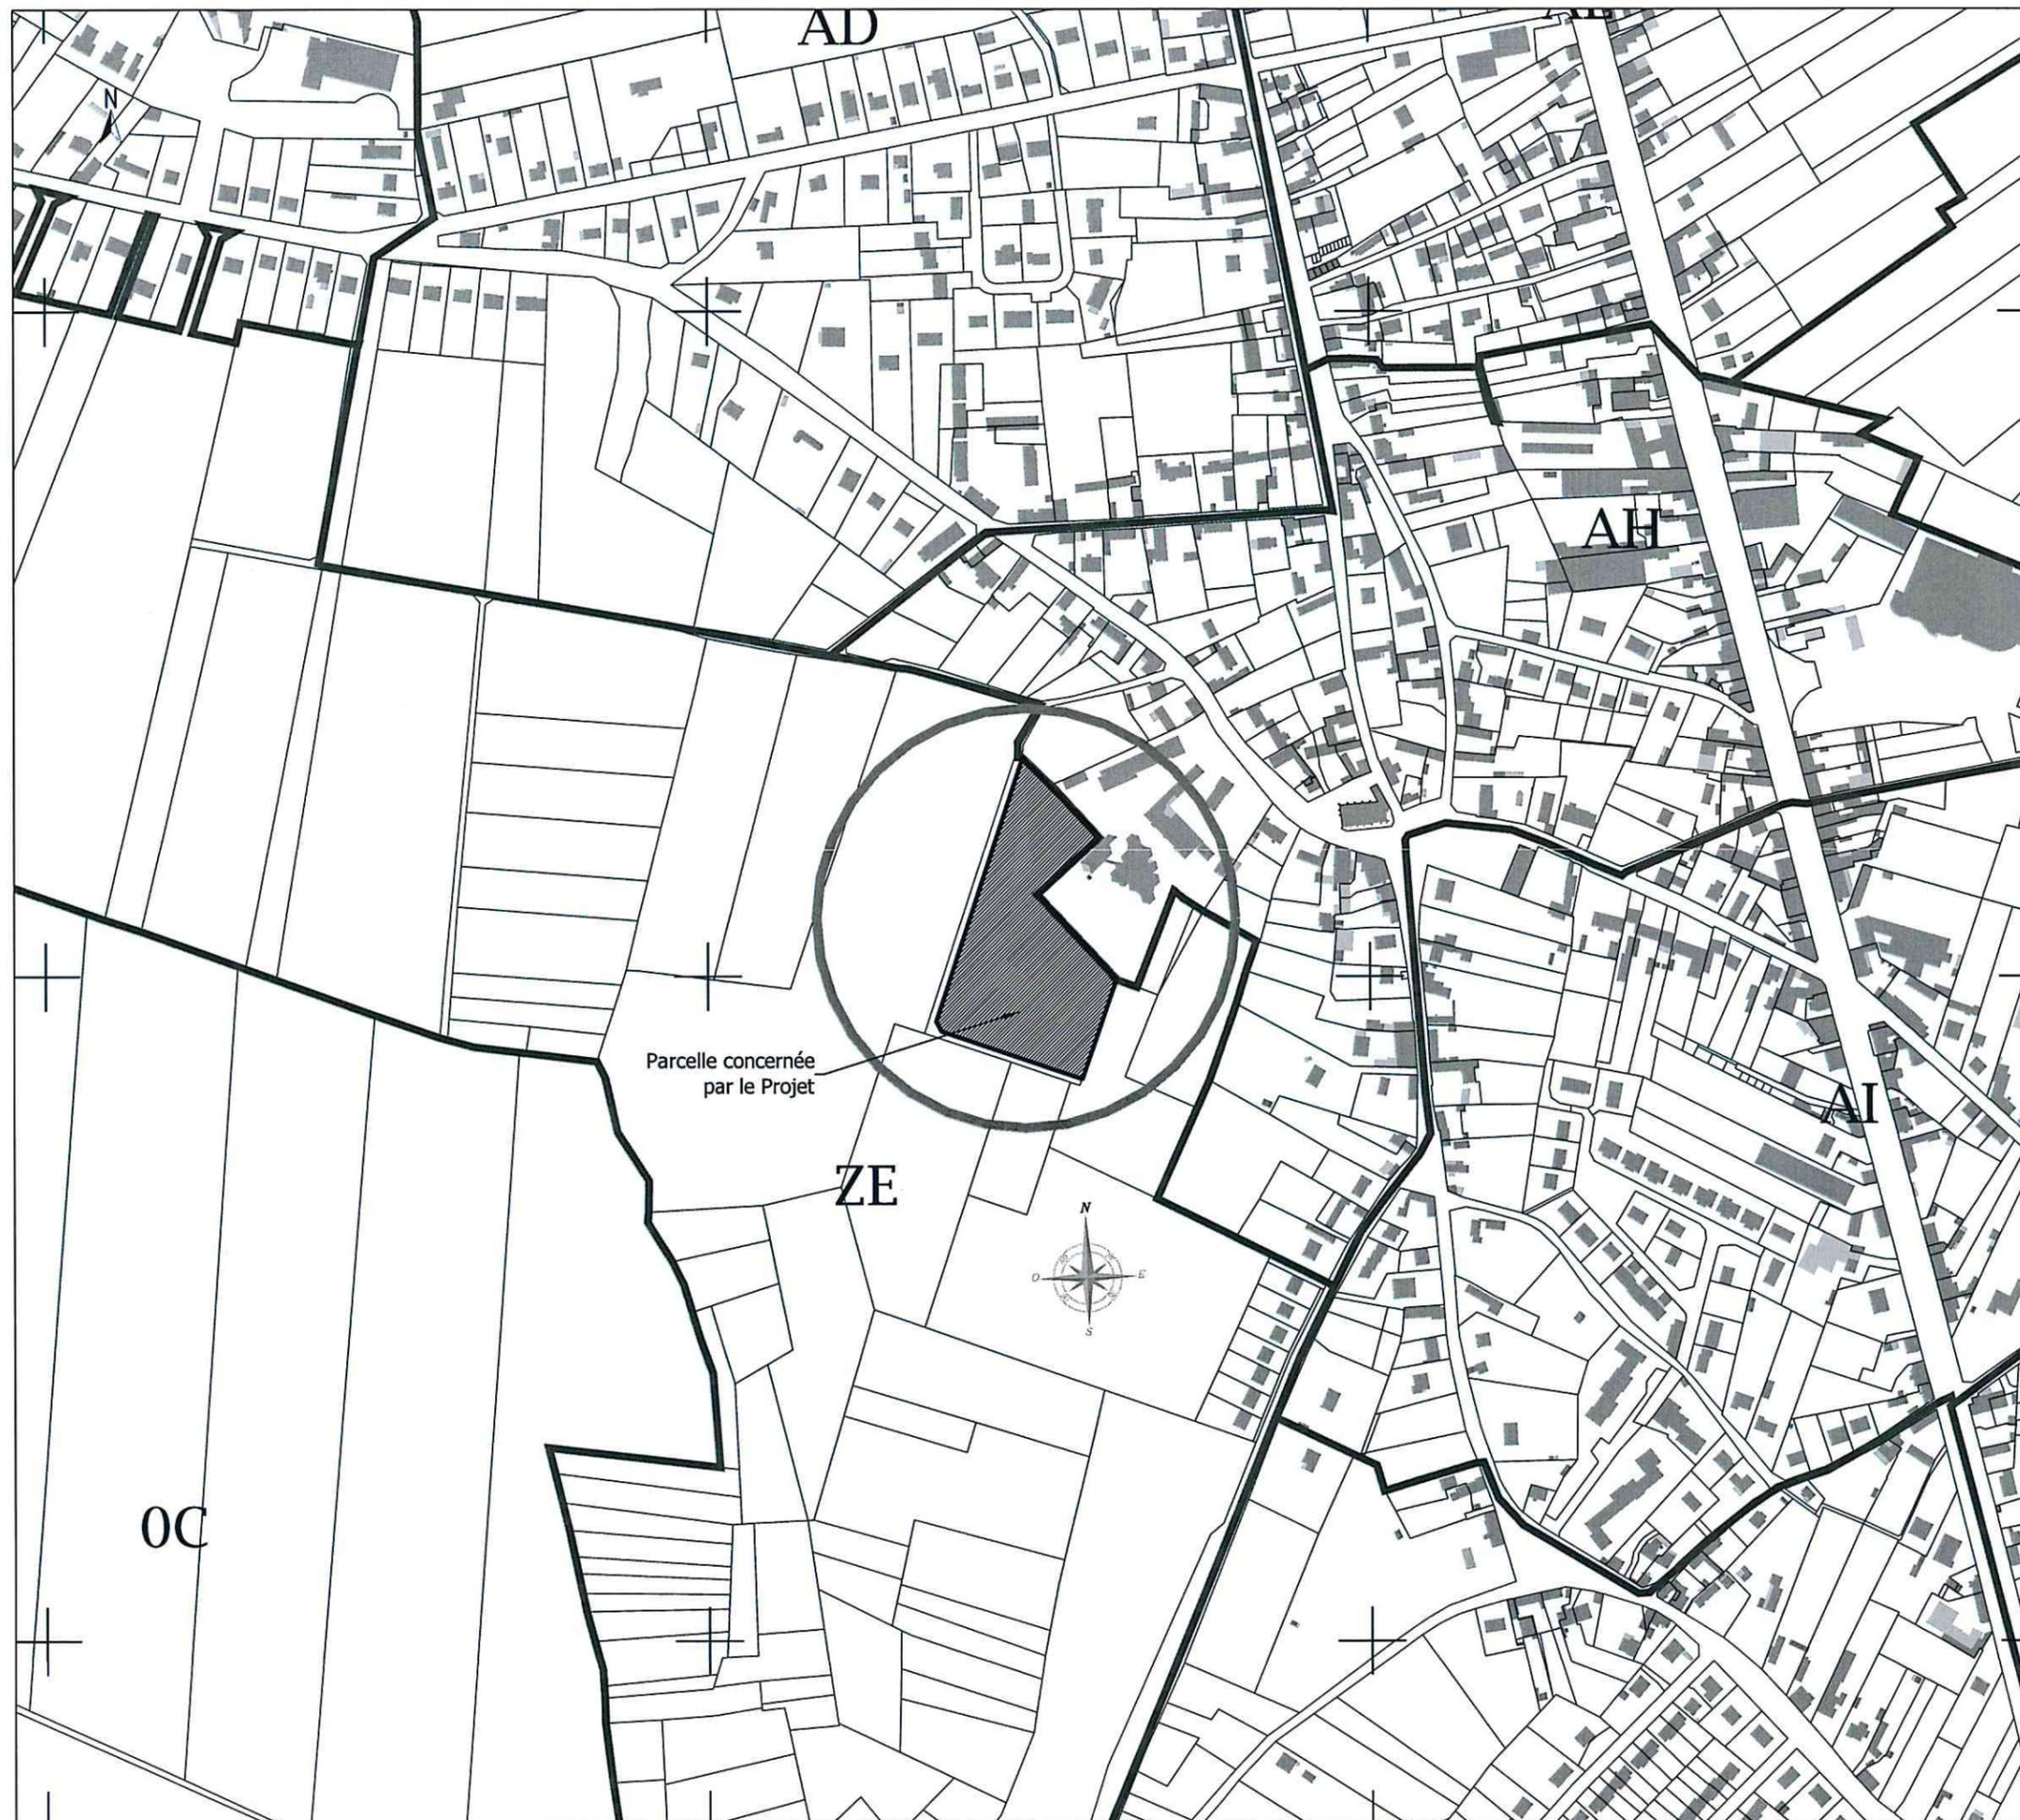

ILEP

9 Avenue
Jean MOULIN

60 000
BEAUVAIS


CONSTRUCTION
DU SIEGE SOCIAL,
D'UN ENTREPOT,
D'UNE SALLE
MULTI ACTIVITES,
D'UNE CRECHE &
D'UNE SALLE DE
MOTRICITE

APD
Indice A

19/12/2017

P0
Plan de
situation

Echelle :
1/4000

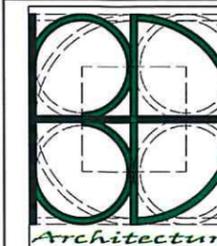

3DH Architecture
David HERLEM
Architecte D.P.L.G

4 Ter Rue de Guéhengnies
60112 Troissereux

d.herlem@3dh.fr

☎ : 03 44 11 05 12

☎ : 06 75 22 43 38



ILEP

**9 Avenue
Jean MOULIN**

**60 000
BEAUVAIS**

**CONSTRUCTION
DU SIEGE SOCIAL,
D'UN ENTREPOT,
D'UNE SALLE
MULTI ACTIVITES,
D'UNE CRECHE &
D'UNE SALLE DE
MOTRICITE**

**APD
Indice A**

19/12/2017

P1

**Plan de
masse**

**Echelle :
1/1000**




**3DH Architecture
David HERLEM
Architecte D.P.L.G**

**4 Ter Rue de Guéhengnies
60112 Troissereux**

d.herlem@3dh.fr

**☎ : 03 44 11 05 12
☎ : 06 75 22 43 38**

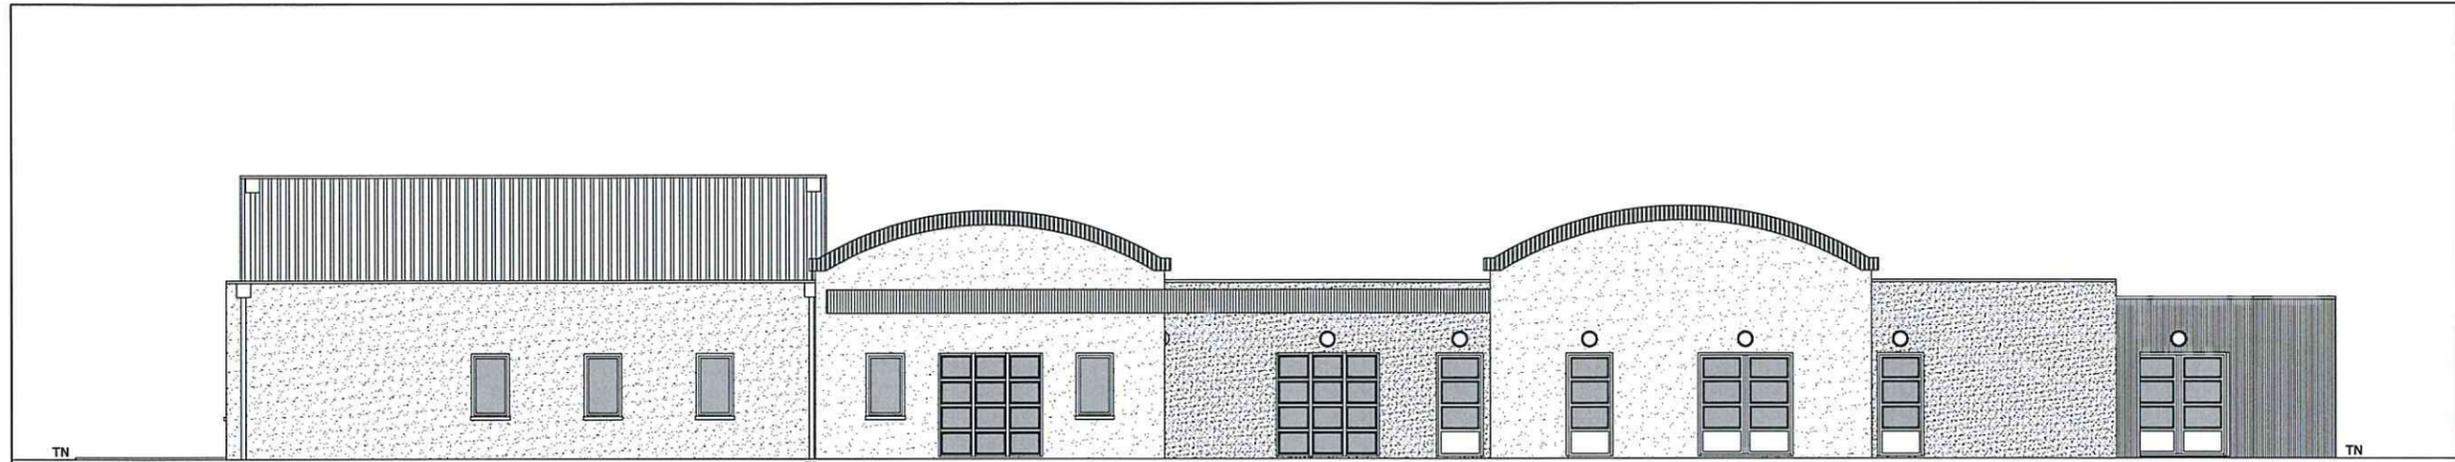

Façade Ouest

ILEP
 9 Avenue
 Jean MOULIN
 60 000
 BEAUVAIS

CONSTRUCTION
 DU SIEGE SOCIAL,
 D'UN ENTREPOT,
 D'UNE SALLE
 MULTI ACTIVITES,
 D'UNE CRECHE &
 D'UNE SALLE DE
 MOTRICITE

APD
 Indice A

19/12/2017

P2
 FACADE
 OUEST

Echelle :
 1/150



FACADE OUEST
 Sans Echelle




3DH Architecture
 David HERLEM
 Architecte D.P.L.G

4 Ter Rue de Guéhengnies
 60112 Troissereux

d.herlem@3dh.fr

☎ : 03 44 11 05 12
 📠 : 06 75 22 43 38

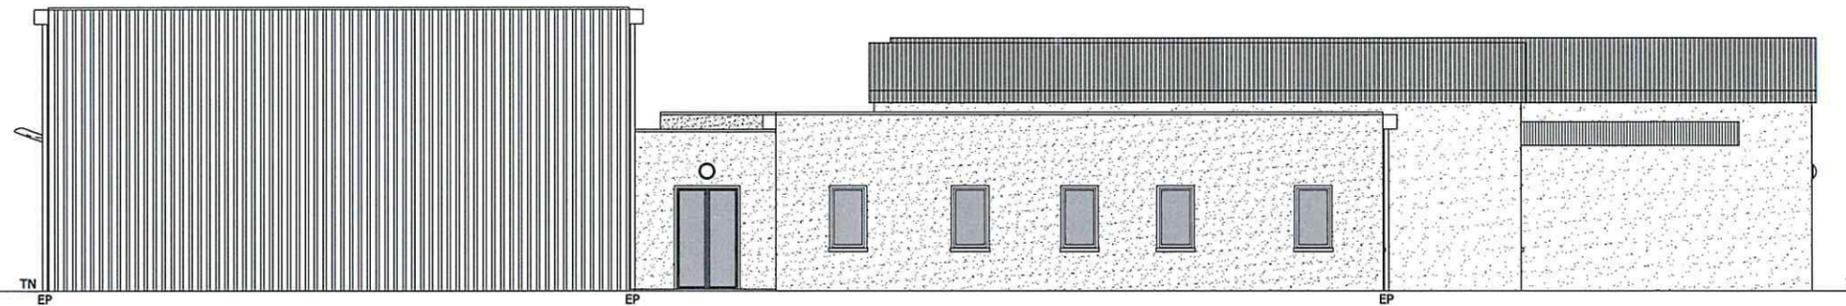

Façade Nord

ILEP
9 Avenue
Jean MOULIN

60 000
BEAUVAIS

CONSTRUCTION
DU SIEGE SOCIAL,
D'UN ENTREPOT,
D'UNE SALLE
MULTI ACTIVITES,
D'UNE CRECHE &
D'UNE SALLE DE
MOTRICITE

APD
Indice A

19/12/2017

P3

FACADE
NORD

Echelle :
1/150



FACADE NORD
Sans Echelle




3DH Architecture
David HERLEM
Architecte D.P.L.G

4 Ter Rue de Guéhengnies
60112 Troissereux

d.herlem@3dh.fr

☎ : 03 44 11 05 12

☎ : 06 75 22 43 38

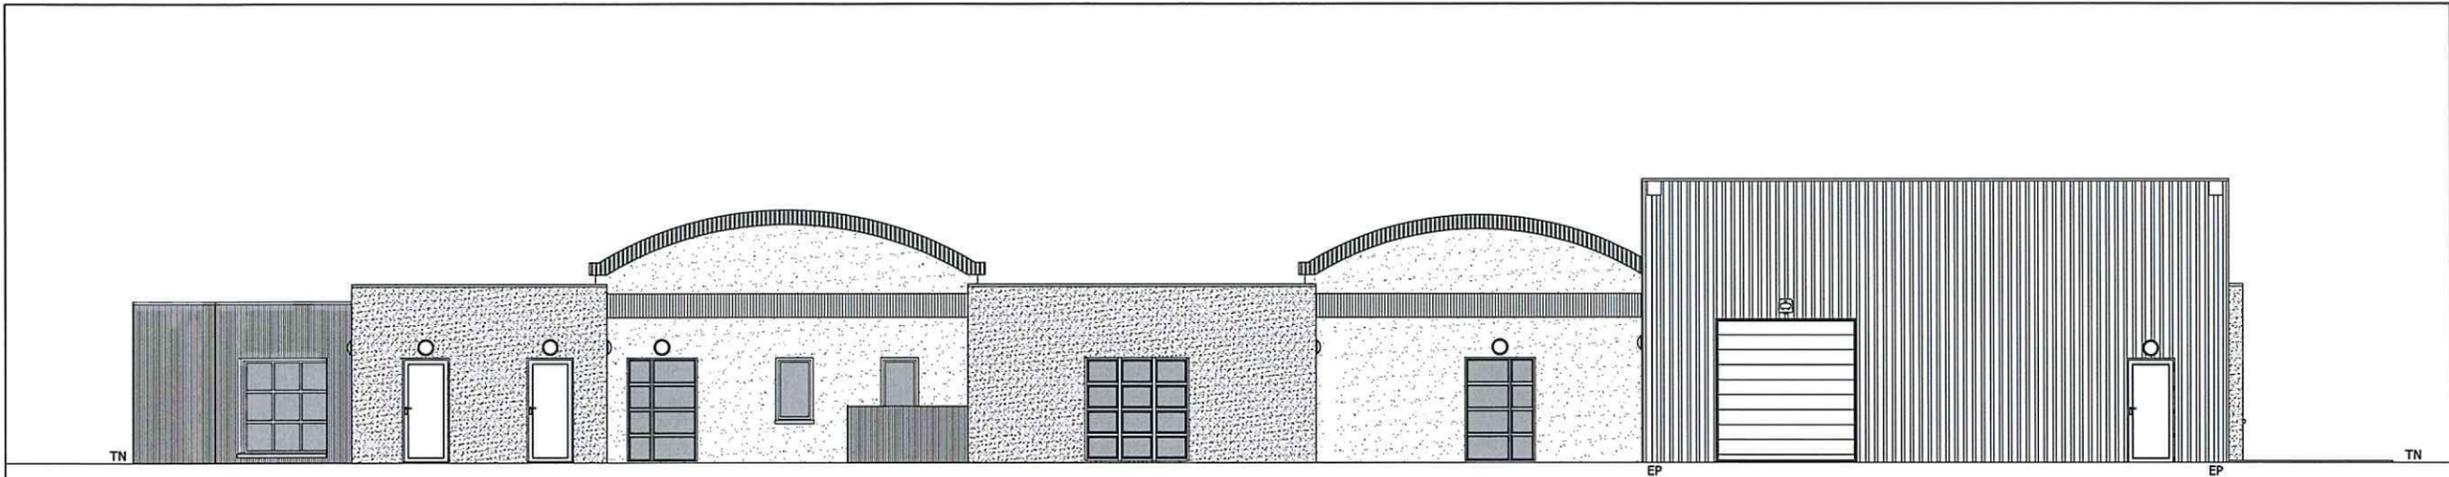


Façade Est

ILEP
 9 Avenue
 Jean MOULIN
 60 000
 BEAUVAIS

CONSTRUCTION
 DU SIEGE SOCIAL,
 D'UN ENTREPOT,
 D'UNE SALLE
 MULTI ACTIVITES,
 D'UNE CRECHE &
 D'UNE SALLE DE
 MOTRICITE

APD
 Indice A
 19/12/2017


P4
 FACADE
 EST
 Echelle :
 1/150

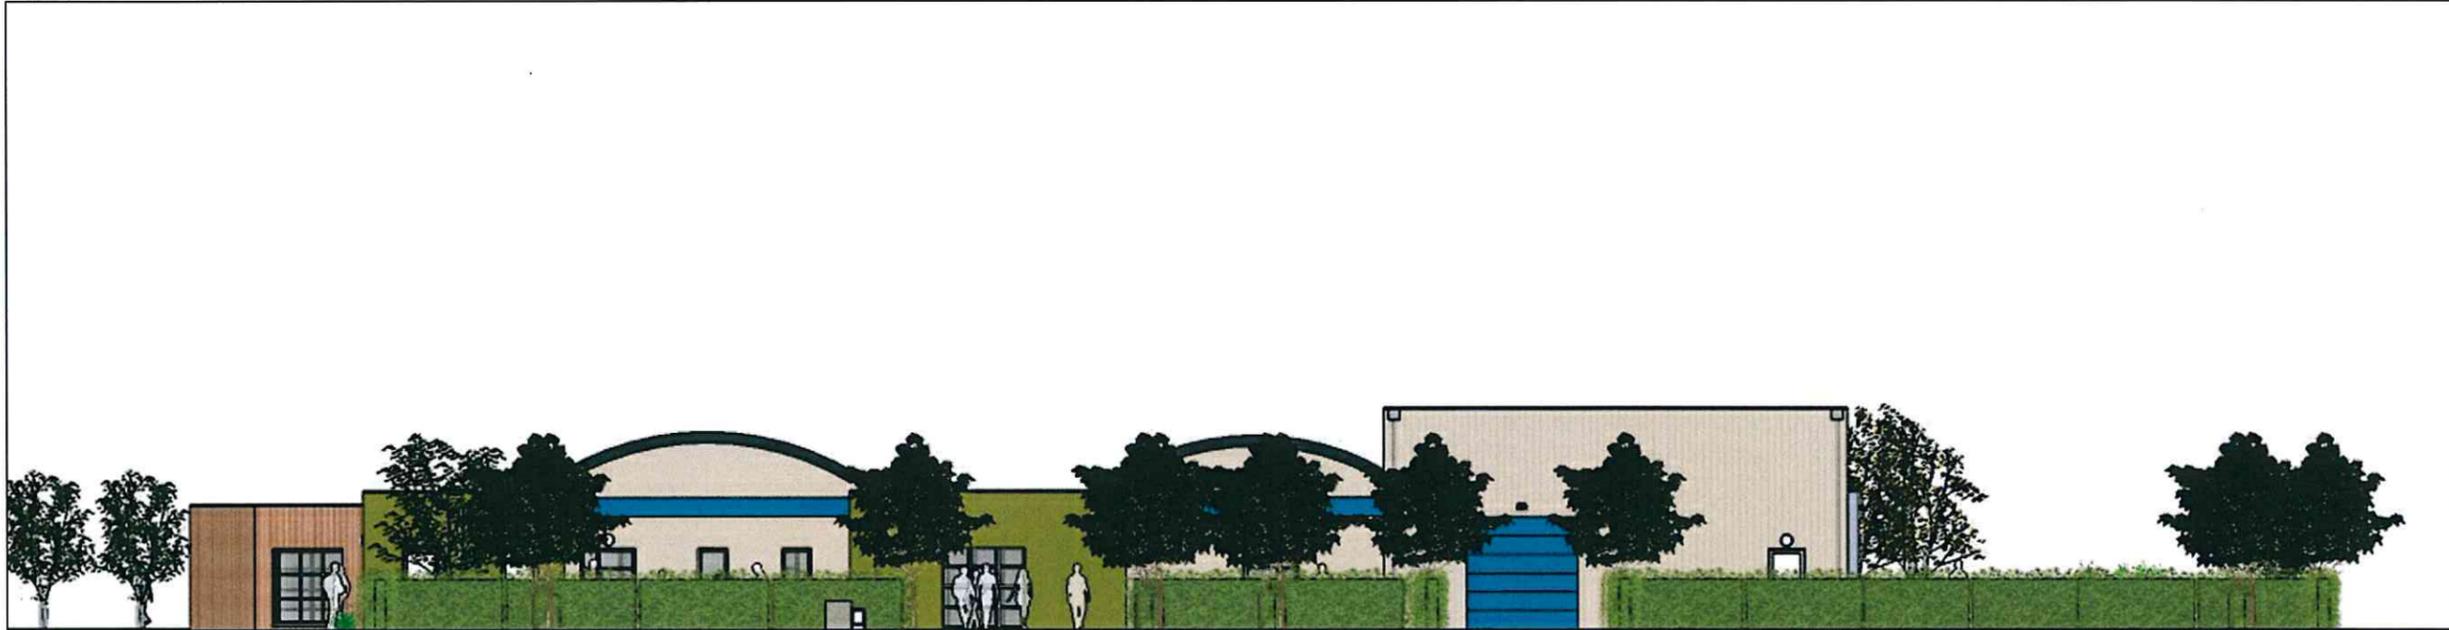

FACADE EST
 Sans Echelle



3DH Architecture
 David HERLEM
 Architecte D.P.L.G
 4 Ter Rue de Guéhengnies
 60112 Troissereux
 d.herlem@3dh.fr
 ☎ : 03 44 11 05 12
 📠 : 06 75 22 43 38

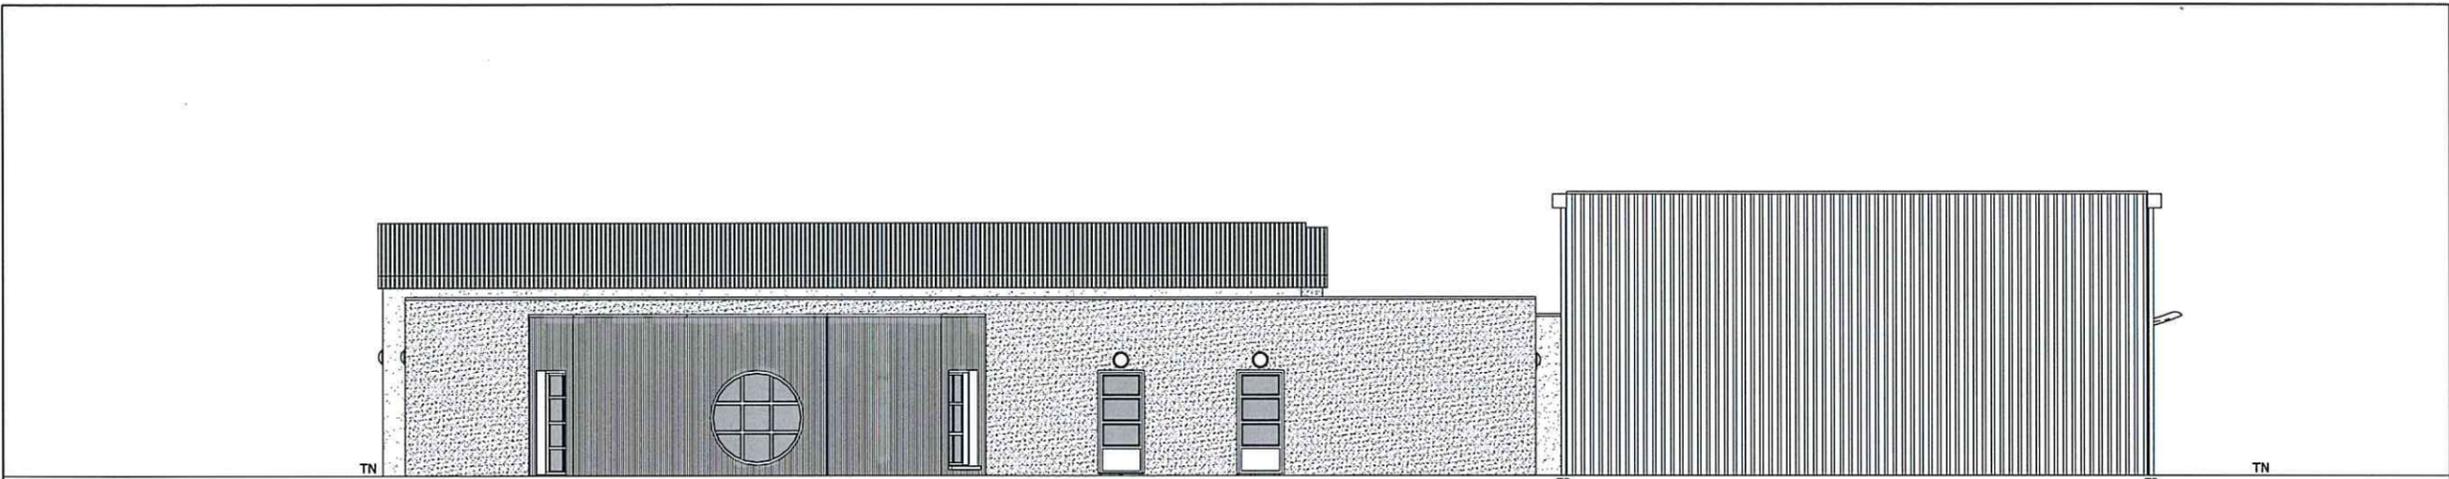

Façade Sud

ILEP

9 Avenue
Jean MOULIN

60 000
BEAUVAIS

CONSTRUCTION
DU SIEGE SOCIAL,
D'UN ENTREPOT,
D'UNE SALLE
MULTI ACTIVITES,
D'UNE CRECHE &
D'UNE SALLE DE
MOTRICITE

APD
Indice A

19/12/2017

P5

FACADE
SUD

Echelle :
1/150



FACADE SUD
Sans Echelle



3DH Architecture
David HERLEM
Architecte D.P.L.G

4 Ter Rue de Guéhengnies
60112 Troissereux

d.herlem@3dh.fr

☎ : 03 44 11 05 12
☎ : 06 75 22 43 38



ILEP

9 Avenue
Jean MOULIN

60 000
BEAUVAIS

CONSTRUCTION
DU SIEGE SOCIAL,
D'UN ENTREPOT,
D'UNE SALLE
MULTI ACTIVITES,
D'UNE CRECHE &
D'UNE SALLE DE
MOTRICITE

APD
Indice A

19/12/2017

P6

Perspectives
extérieures

Sans
Echelle




3DH Architecture
David HERLEM
Architecte D.P.L.G

4 Ter Rue de Guéhengnies
60112 Troissereux

d.herlem@3dh.fr

☎ : 03 44 11 05 12
☎ : 06 75 22 43 38

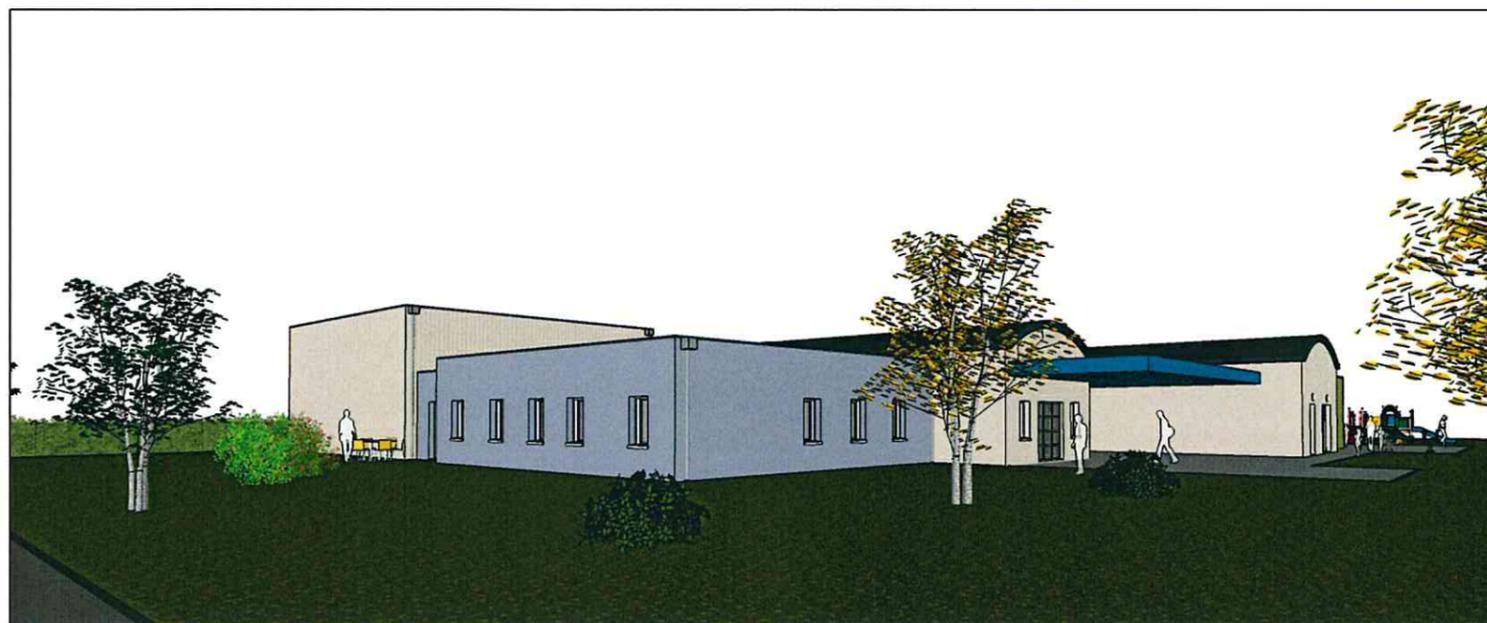

ILEP

9 Avenue
Jean MOULIN

60 000
BEAUVAIS

CONSTRUCTION
DU SIEGE SOCIAL,
D'UN ENTREPOT,
D'UNE SALLE
MULTI ACTIVITES,
D'UNE CRECHE &
D'UNE SALLE DE
MOTRICITE


APD
Indice A

19/12/2017

P7

Perspectives
extérieures

Sans
Echelle

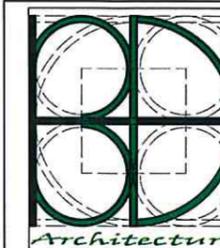

3DH Architecture
David HERLEM
Architecte D.P.L.G

4 Ter Rue de Guéhengnies
60112 Troissereux

d.herlem@3dh.fr

☎ : 03 44 11 05 12
☎ : 06 75 22 43 38